




Präsentationskonzept 07.09.2023

Neubau Volksschule Würflach
Gemeinde Würflach

ARGE: Architekten
Waldhör+Weismann

 **Manfred Waldhör**
Architekt
4020 Linz, Herrenstraße 13
T 0732 77 17 91 M 0 676 562 22 02

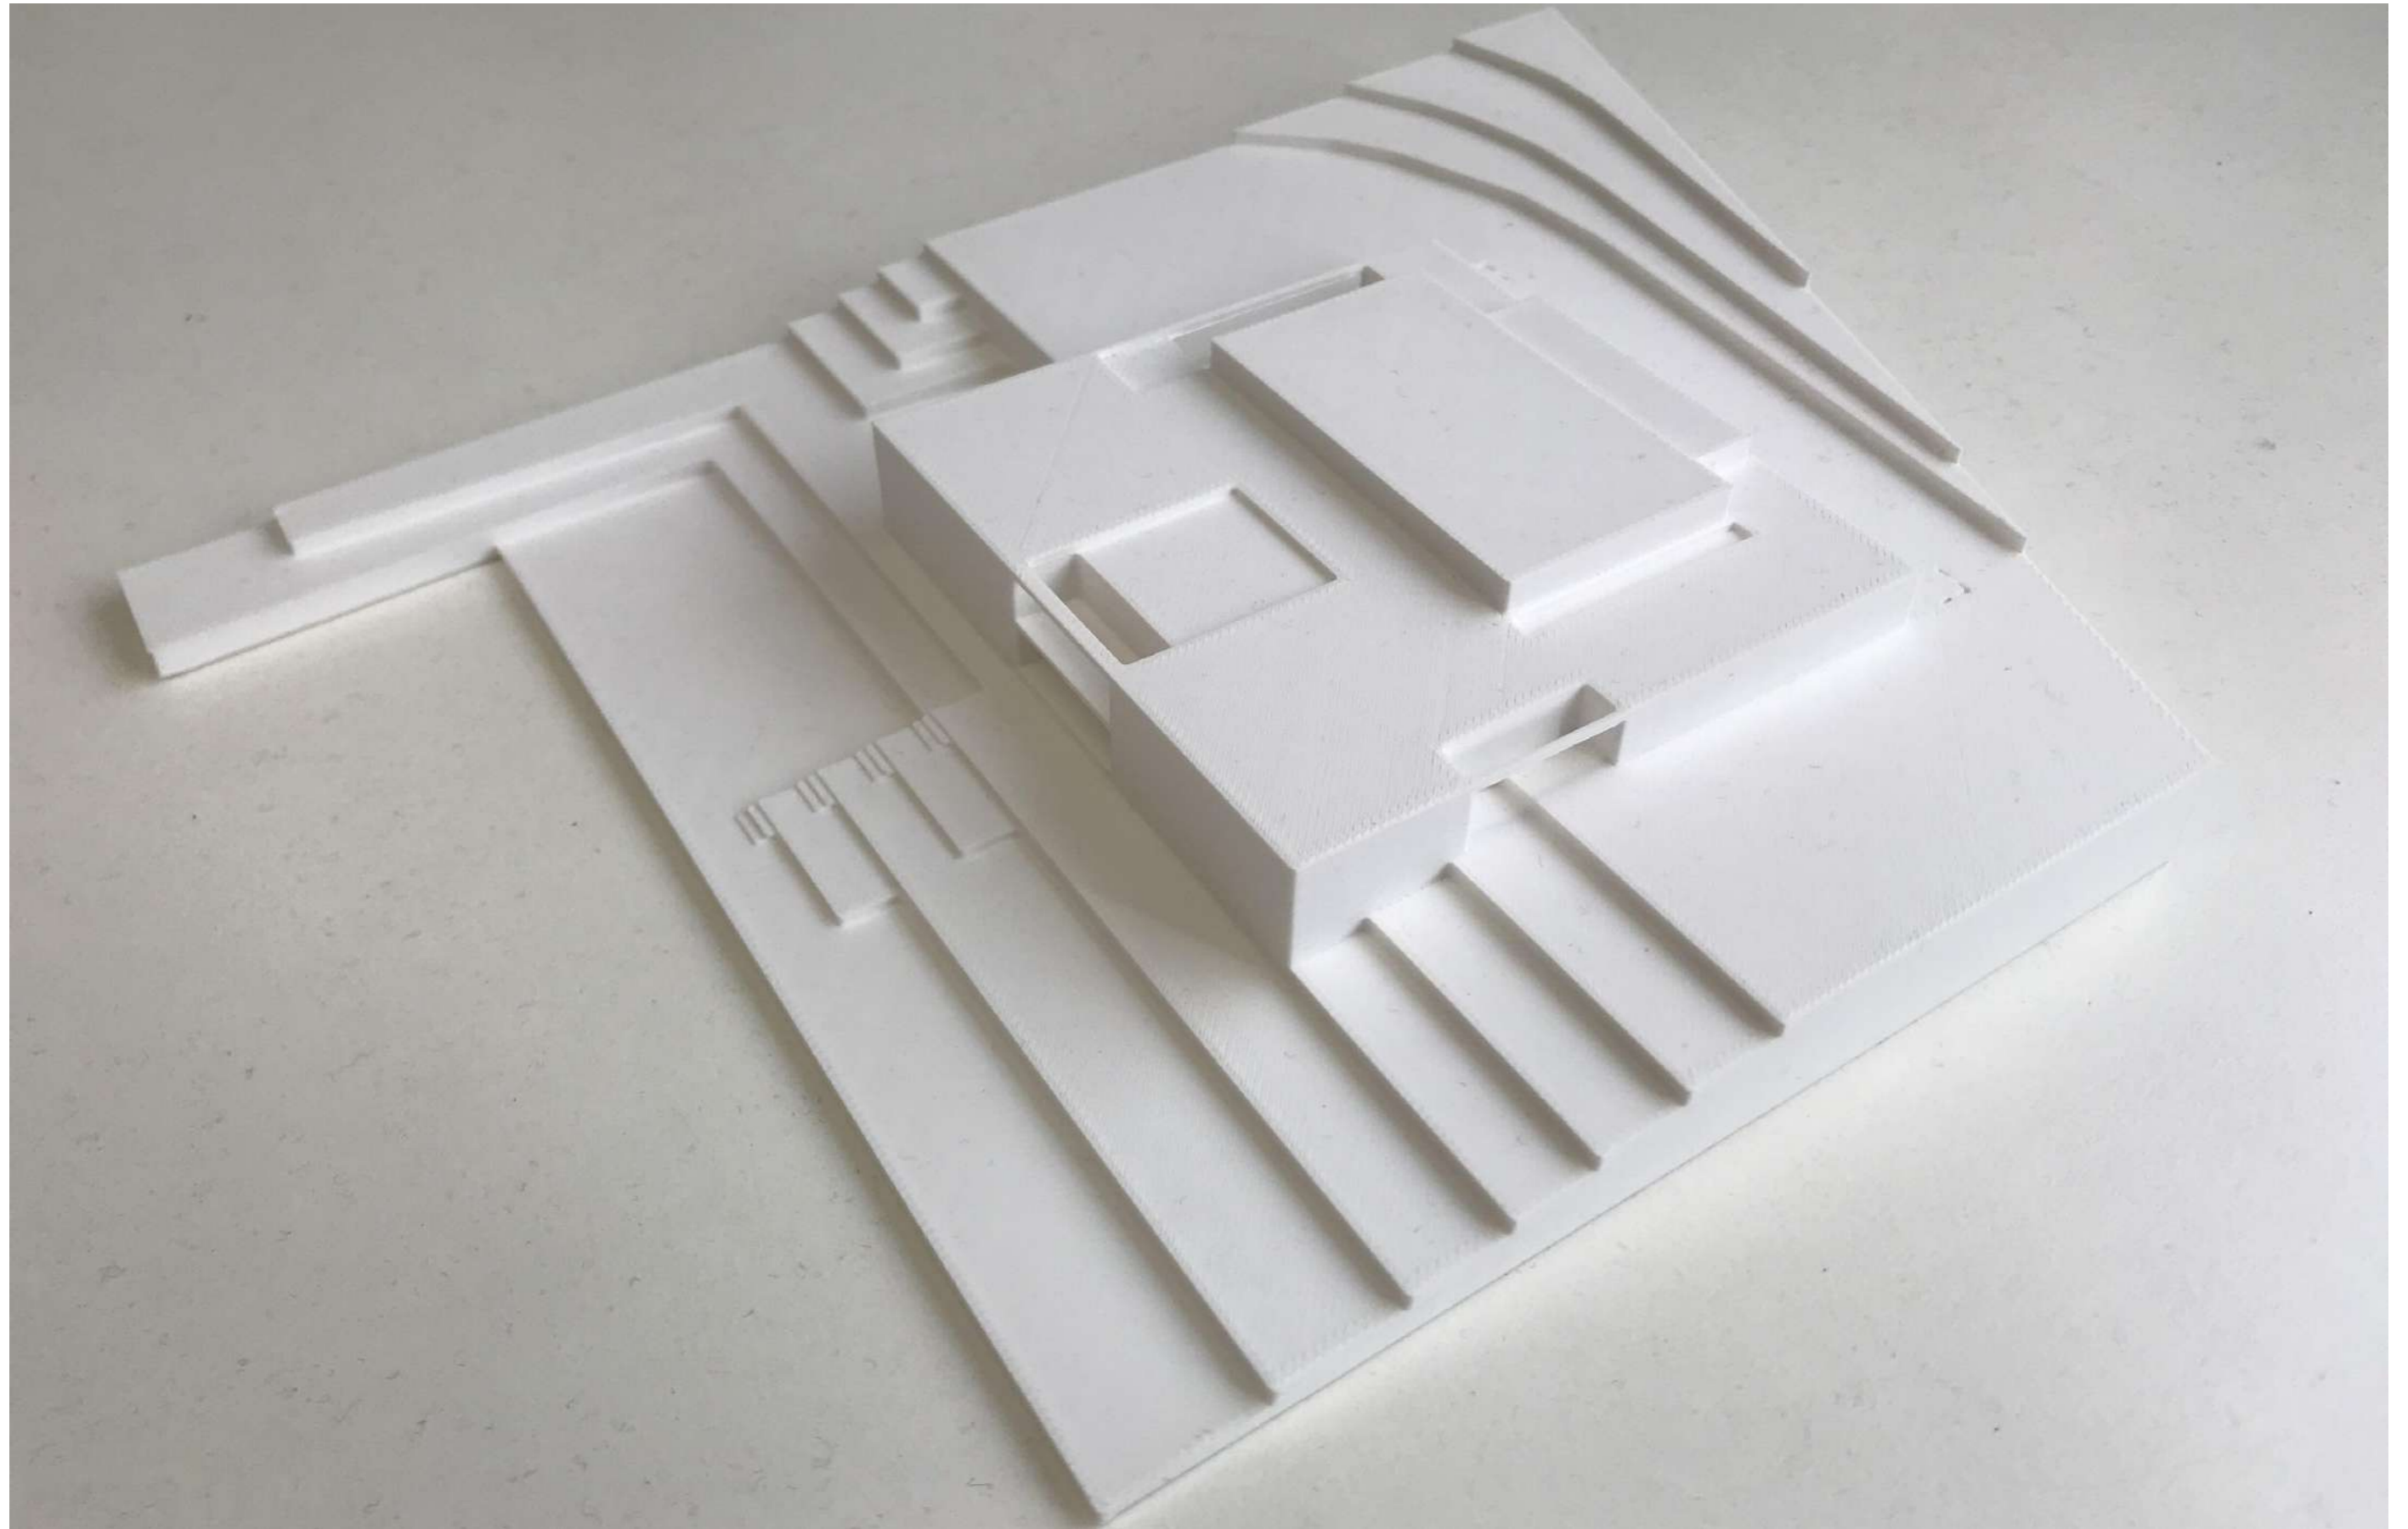


Präsentationskonzept 07.09.2023

Neubau Volksschule Würflach
Gemeinde Würflach

ARGE: Architekten
Waldhör+Weismann

 **Manfred Waldhör**
Architekt

4020 Linz, Herrenstraße 13
T 0732 77 17 91 M 0 676 562 22 02

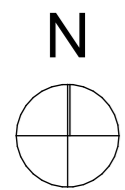


Präsentationskonzept 07.09.2023

Neubau Volksschule Würflach
Gemeinde Würflach


ARGE: Architekten
Waldhör+Weismann

Manfred Waldhör
Architekt


4020 Linz, Herrenstraße 13
T 0732 77 17 91 M 0 676 562 22 02

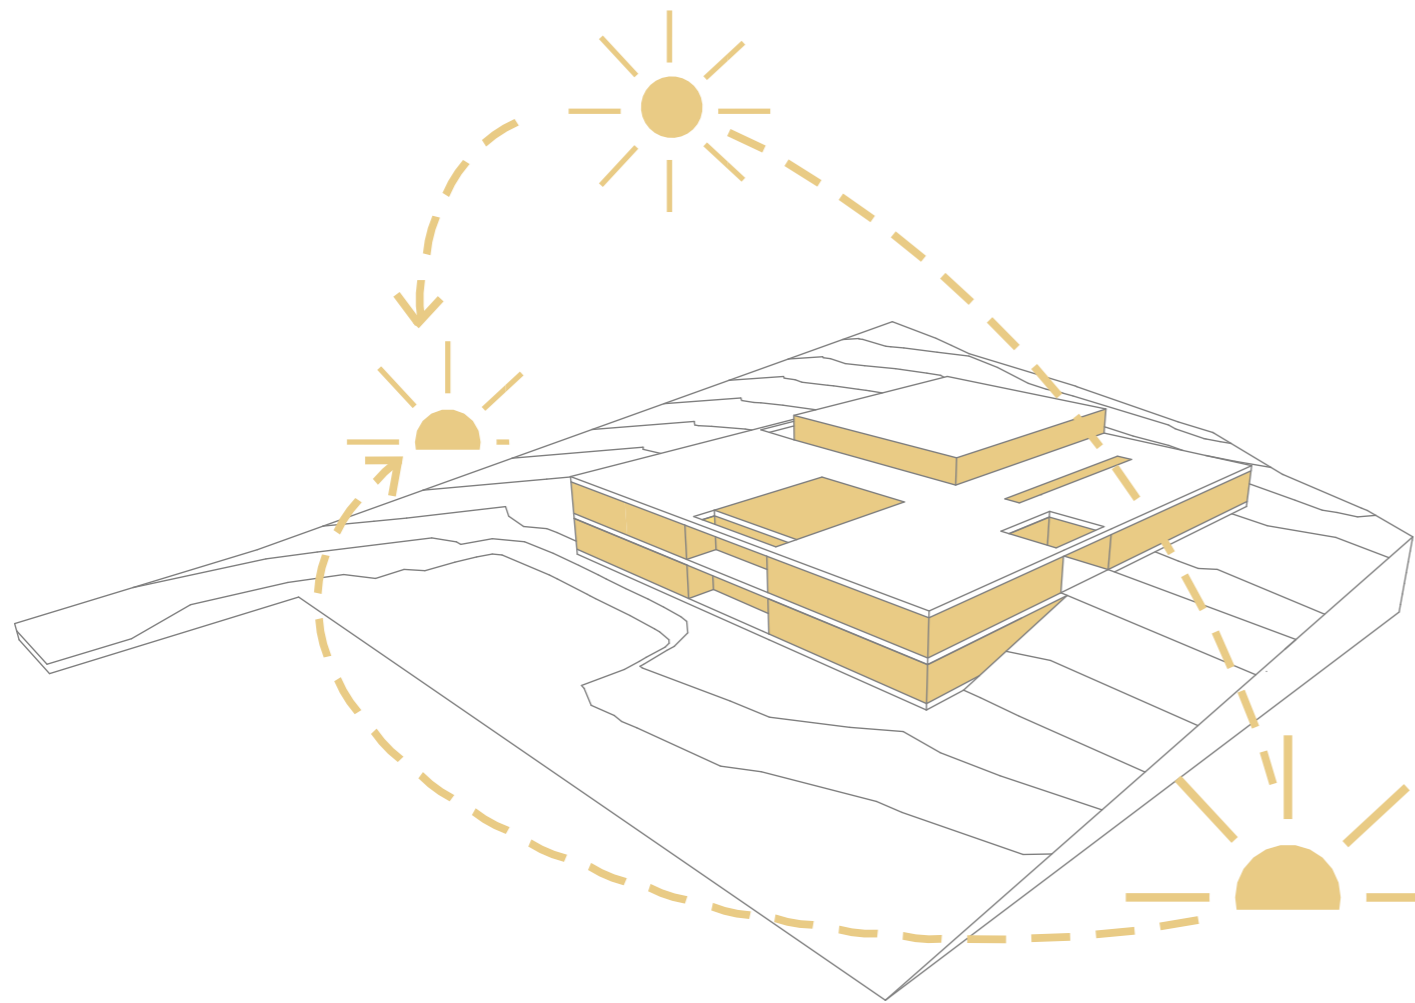

Außenbeziehungen:
 Besonnung Volksschule - südost Orientierung
 Hort und Mehrzwecksaal: südwest Orientierung

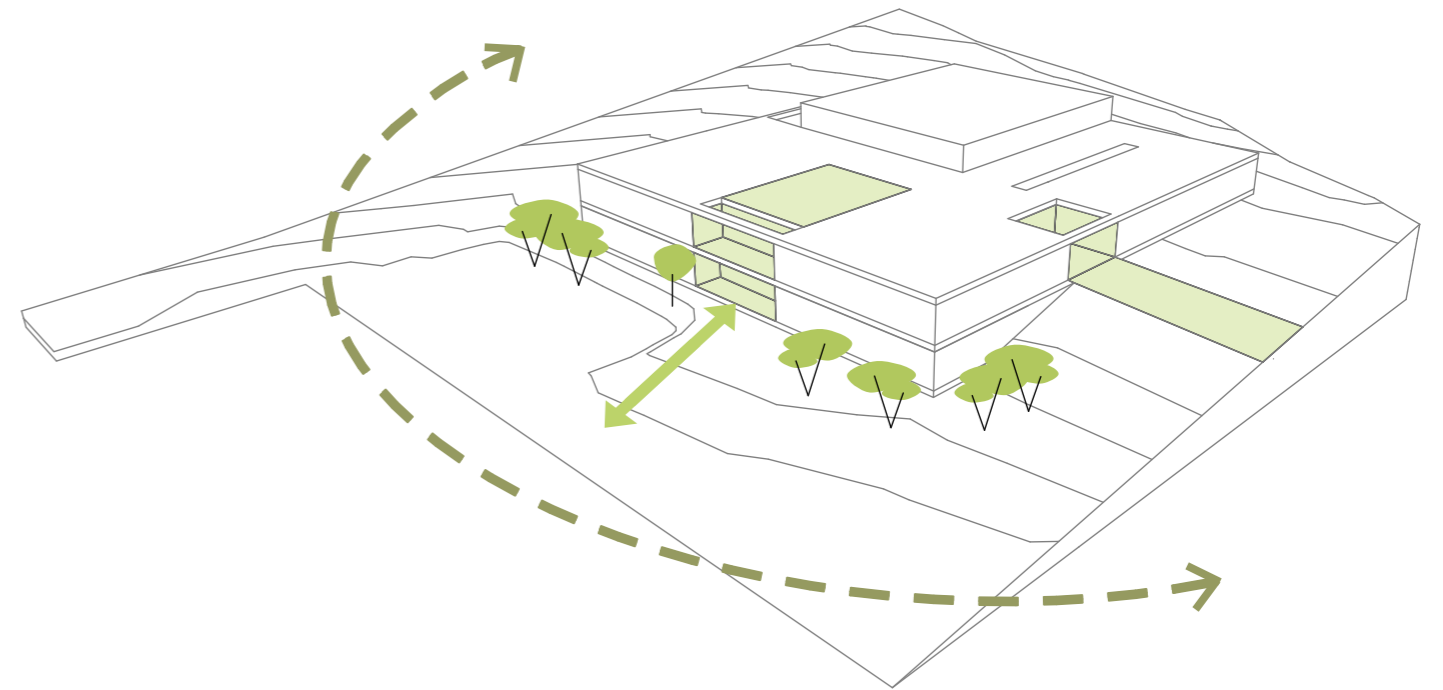

Außenbeziehungen:
 Grünraum, Aussicht

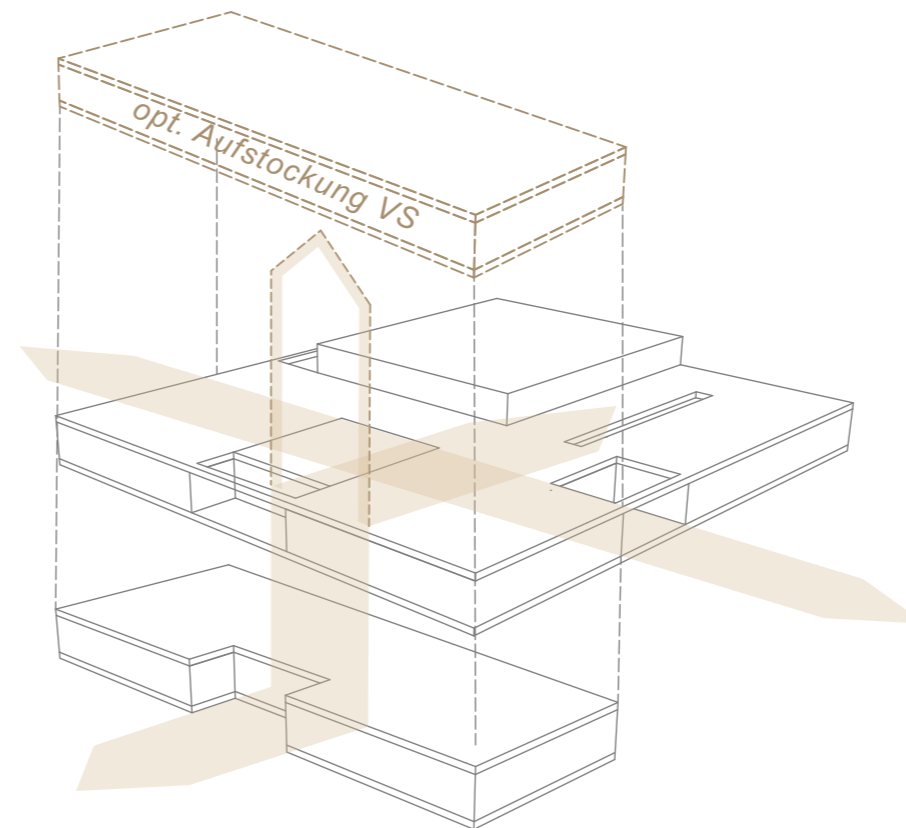

Präsentationskonzept 07.09.2023


Neubau Volksschule Würflach
 Gemeinde Würflach

ARGE: Architekten
 Waldhör+Weismann

Manfred Waldhör
 Architekt
 4020 Linz, Herrenstraße 13
 T 0732 77 17 91 M 0 676 562 22 02

45 494⁵ 60 2.960 680 45
 4.284⁵

ANLIEFERUNG KÜCHE


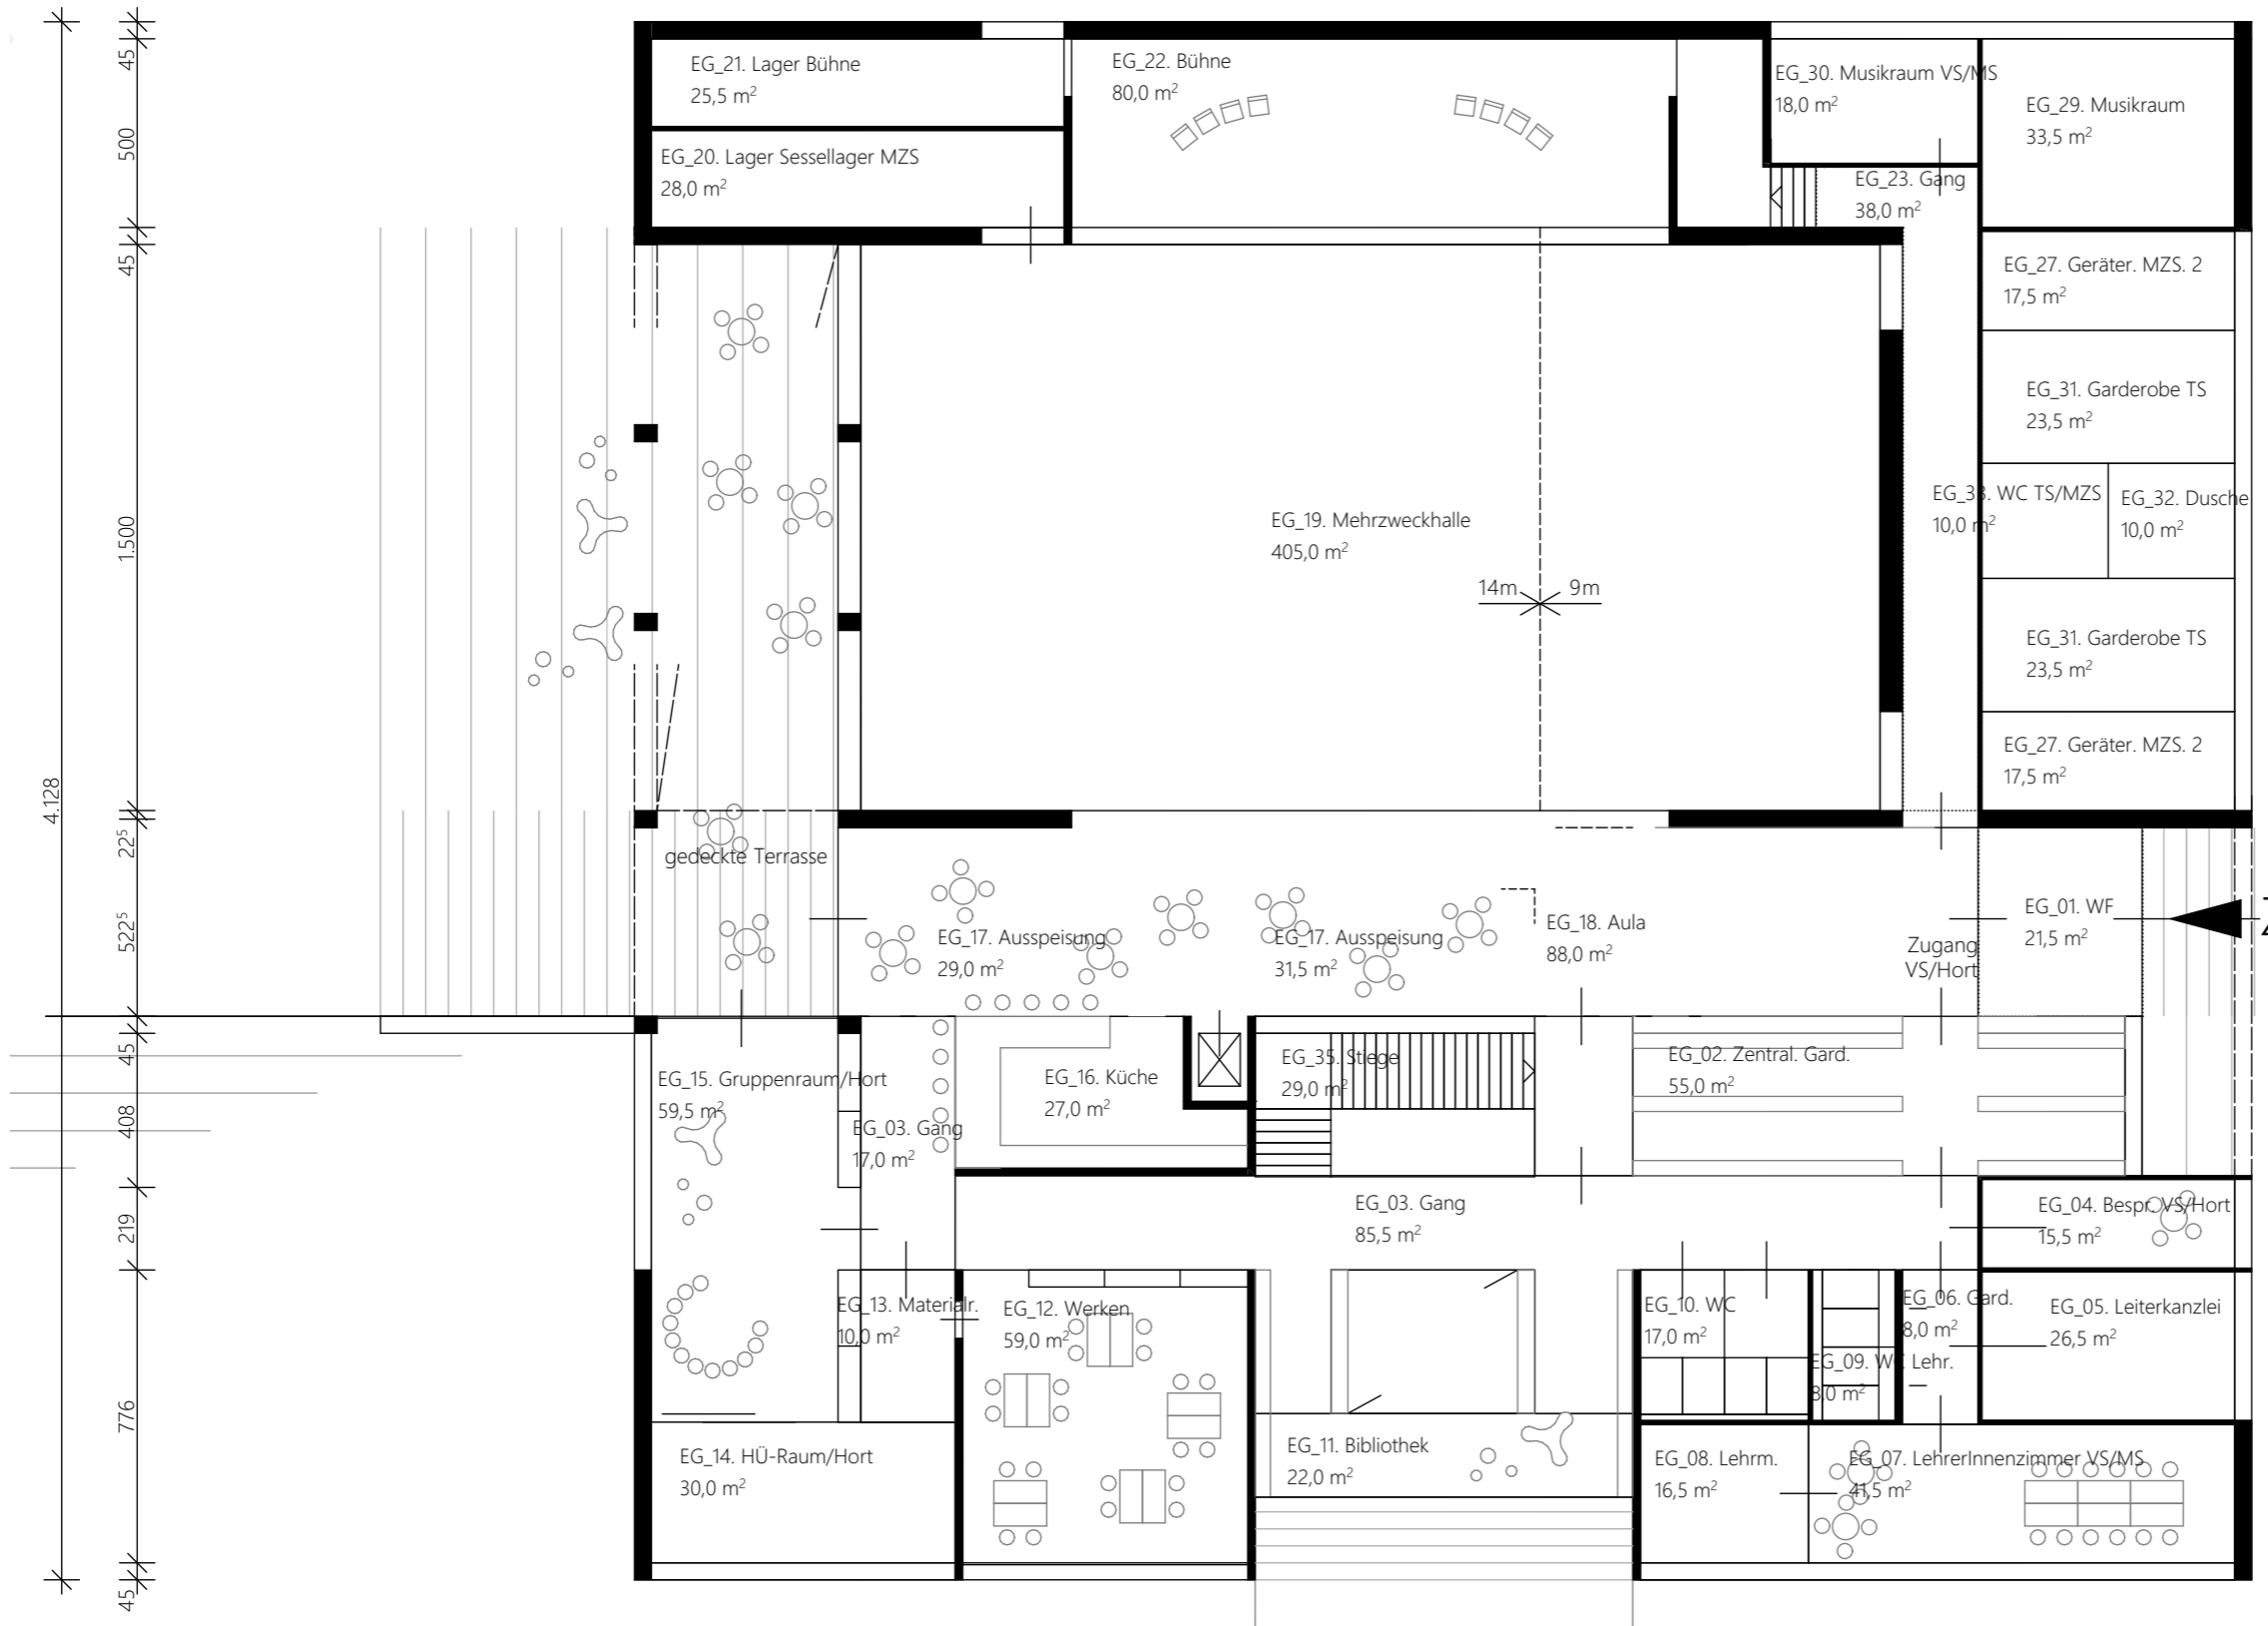


Präsentationskonzept 07.09.2023

Neubau Volksschule Würflach
 Gemeinde Würflach

ARGE: Architekten
 Waldhör+Weismann

Manfred Waldhör
 Architekt
 4020 Linz, Herrenstraße 13
 T 0732 77 17 91 M 0 676 562 22 02

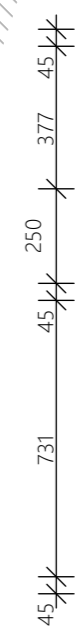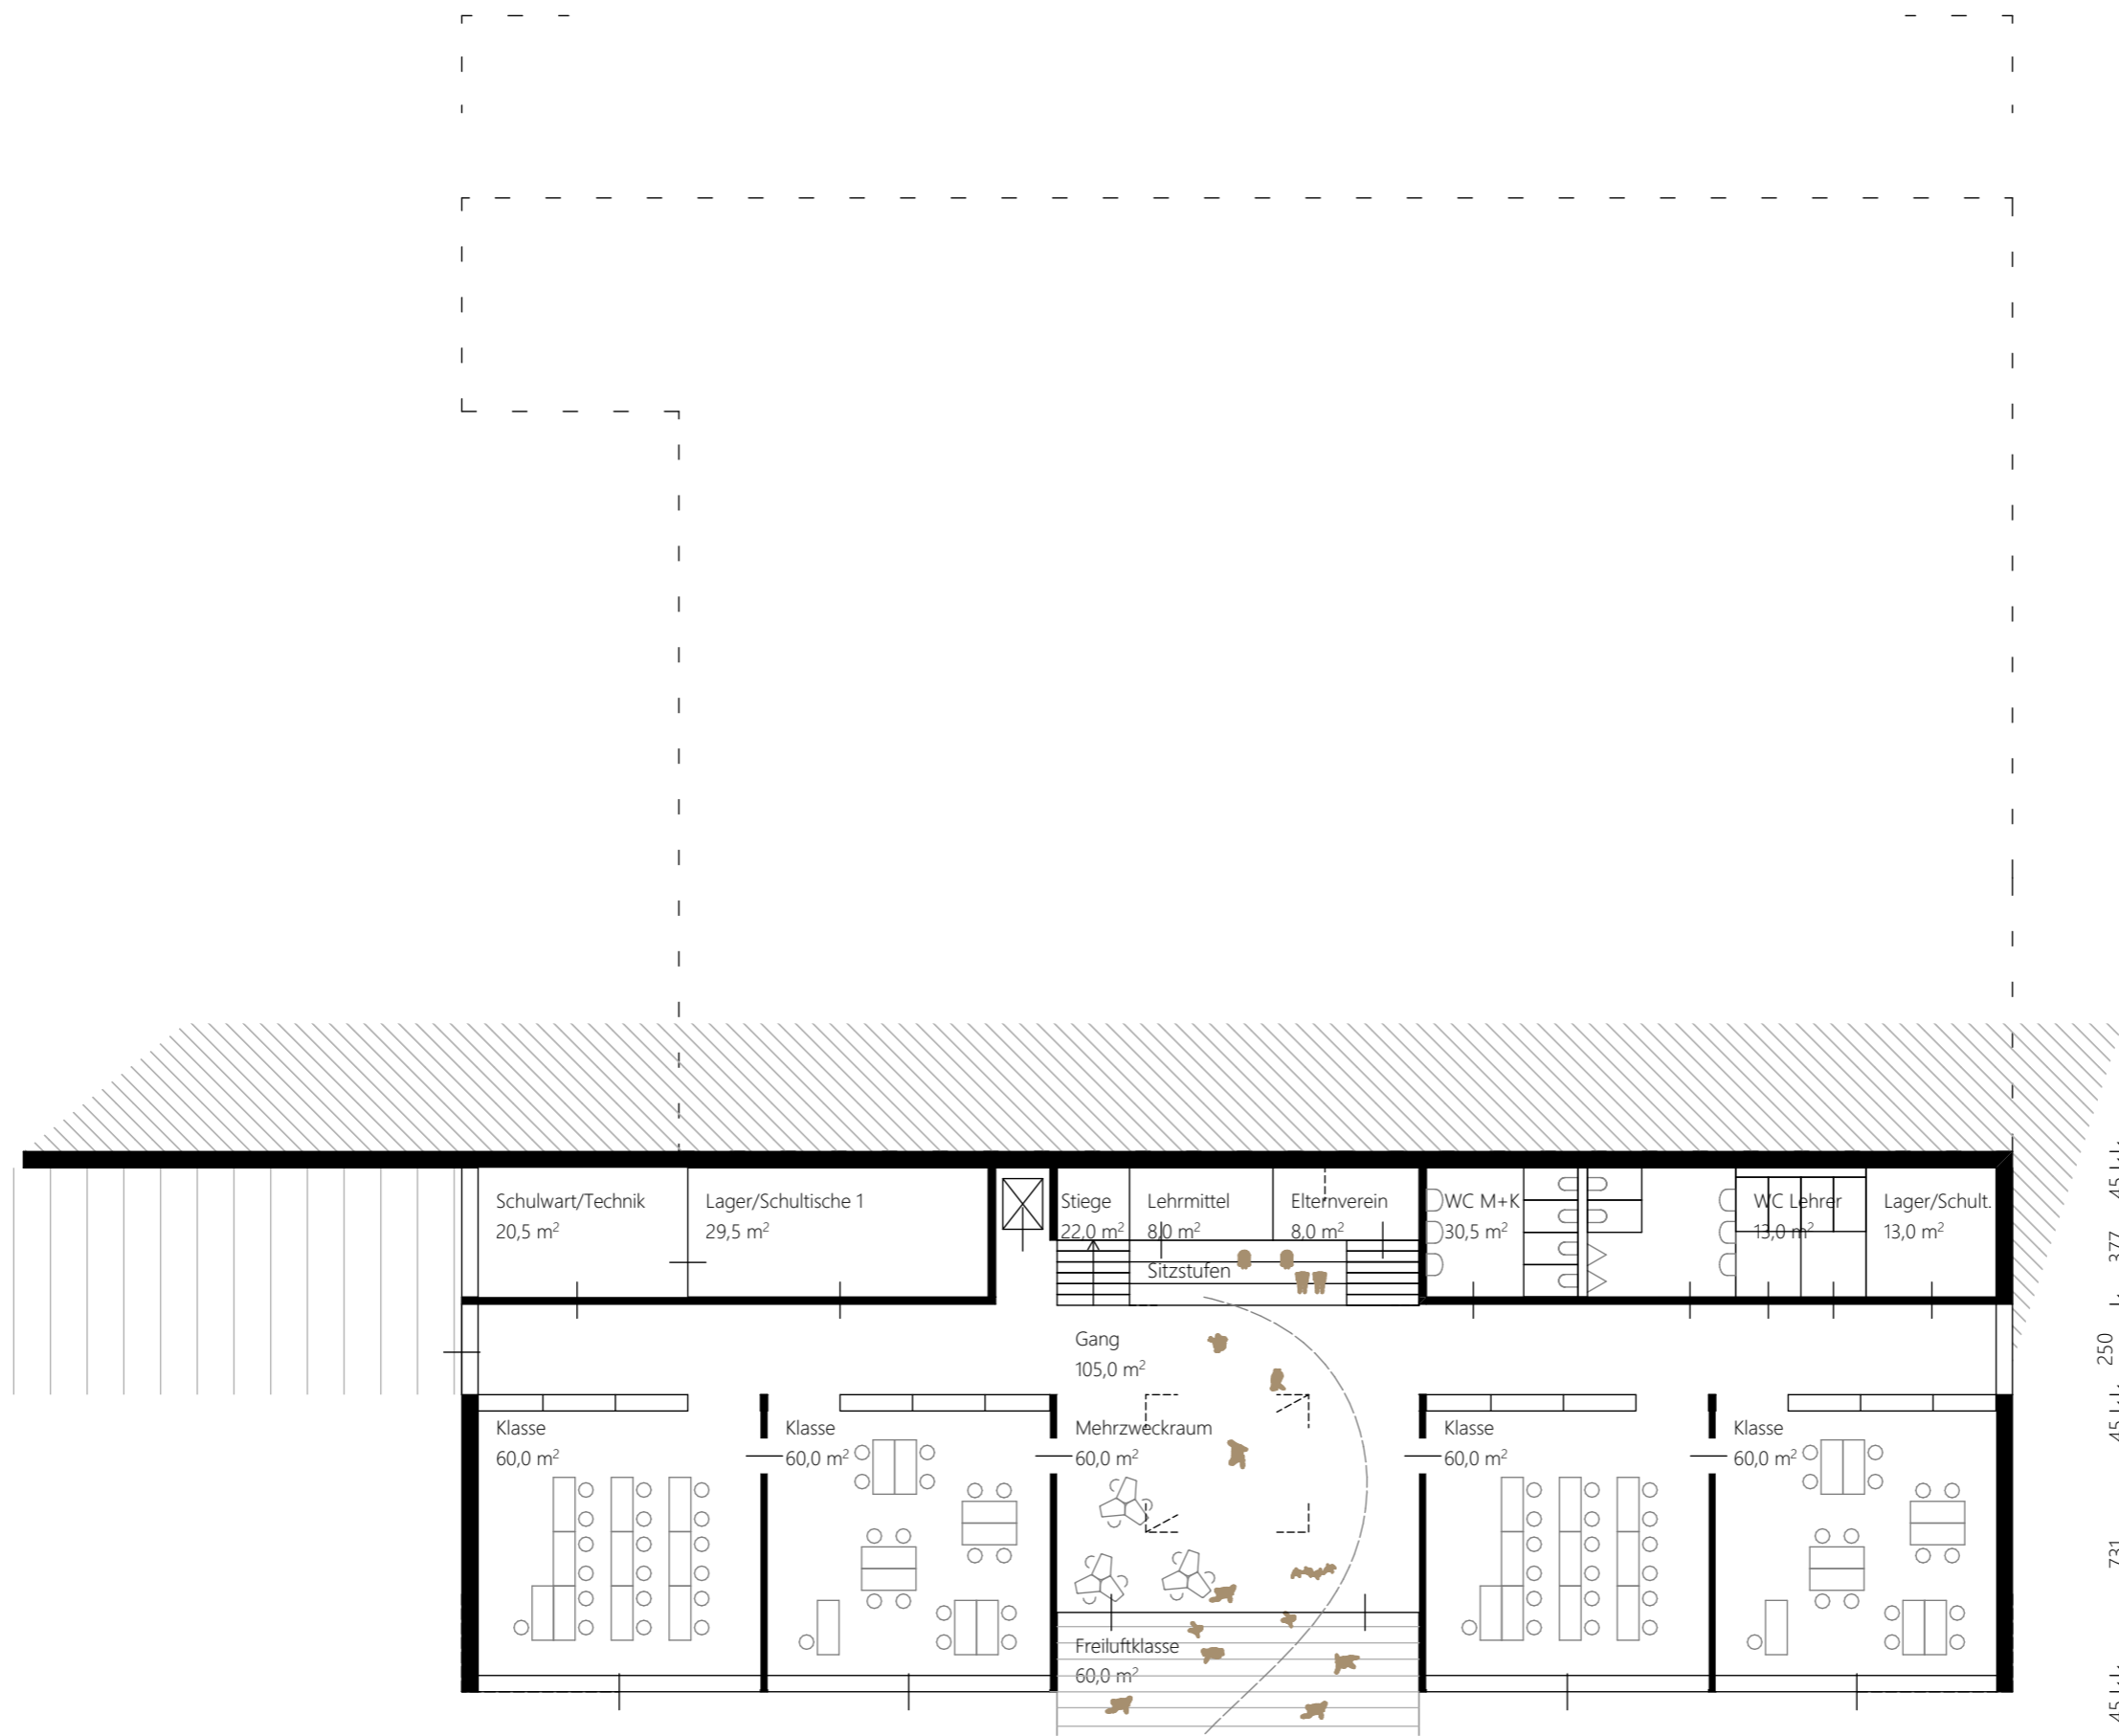


ARGE: Architekten
Waldhör+Weismann


Manfred Waldhör
Architekt
4020 Linz, Herrenstraße 13
T 0732 77 17 91 M 0 676 562 22 02

Präsentationskonzept 07.09.2023
Neubau Volksschule Würflach
Gemeinde Würflach


Volksschule

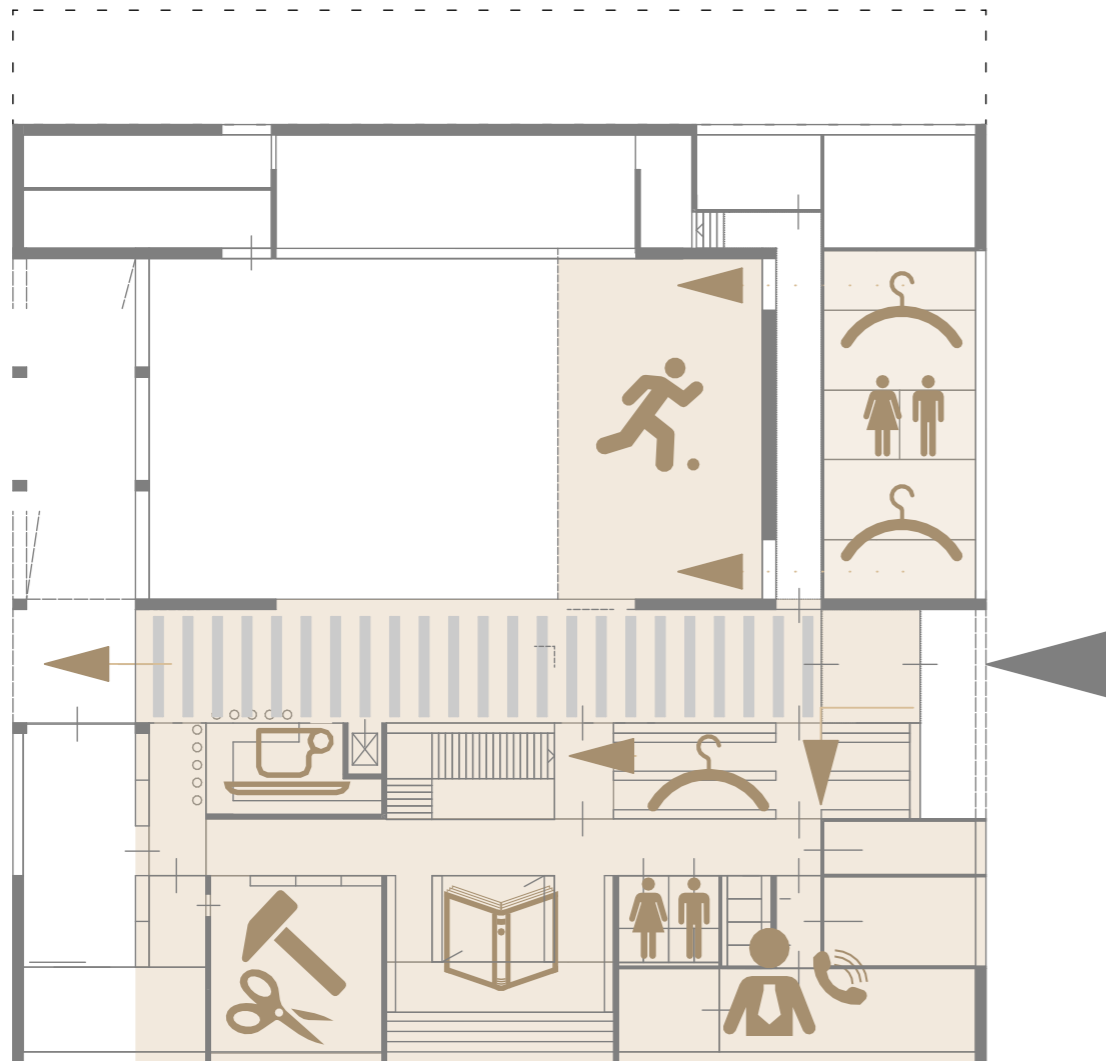

Hort

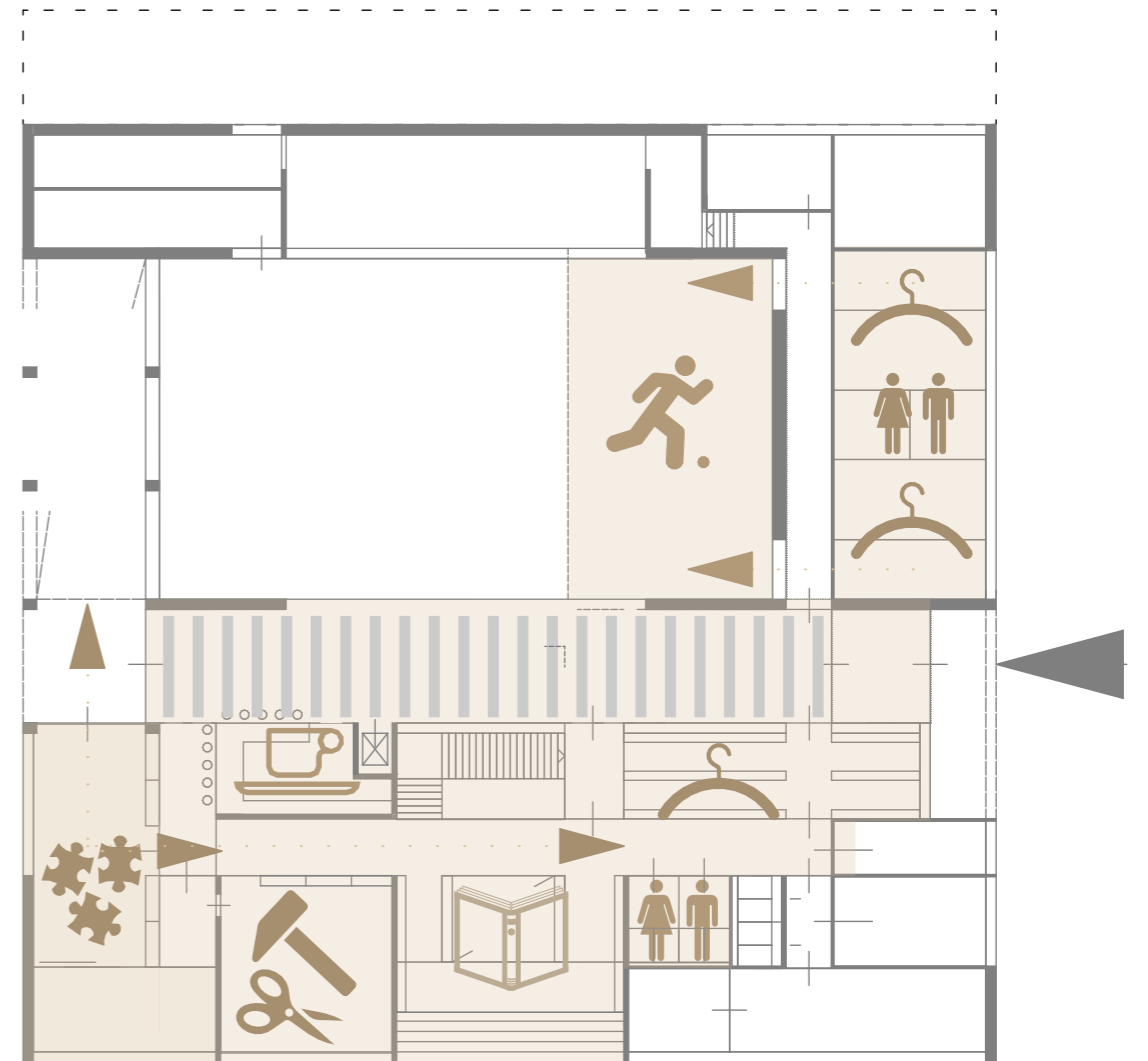

Volksschule UG

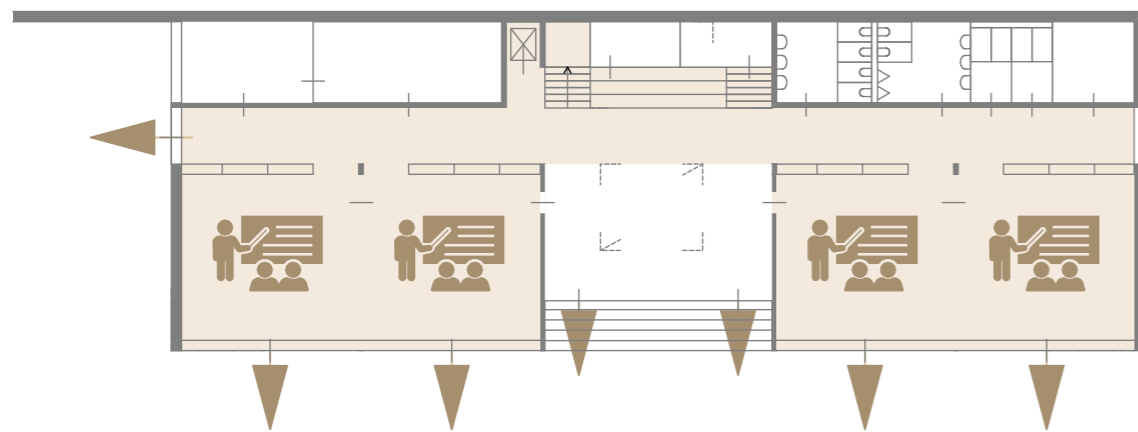

Präsentationskonzept 07.09.2023


Neubau Volksschule Würflach
Gemeinde Würflach

ARGE: Architekten
Waldhör+Weismann


 Manfred Waldhör
Architekt

4020 Linz, Herrenstraße 13
T 0732 77 17 91 M 0 676 562 22 02

Musikschule/verein

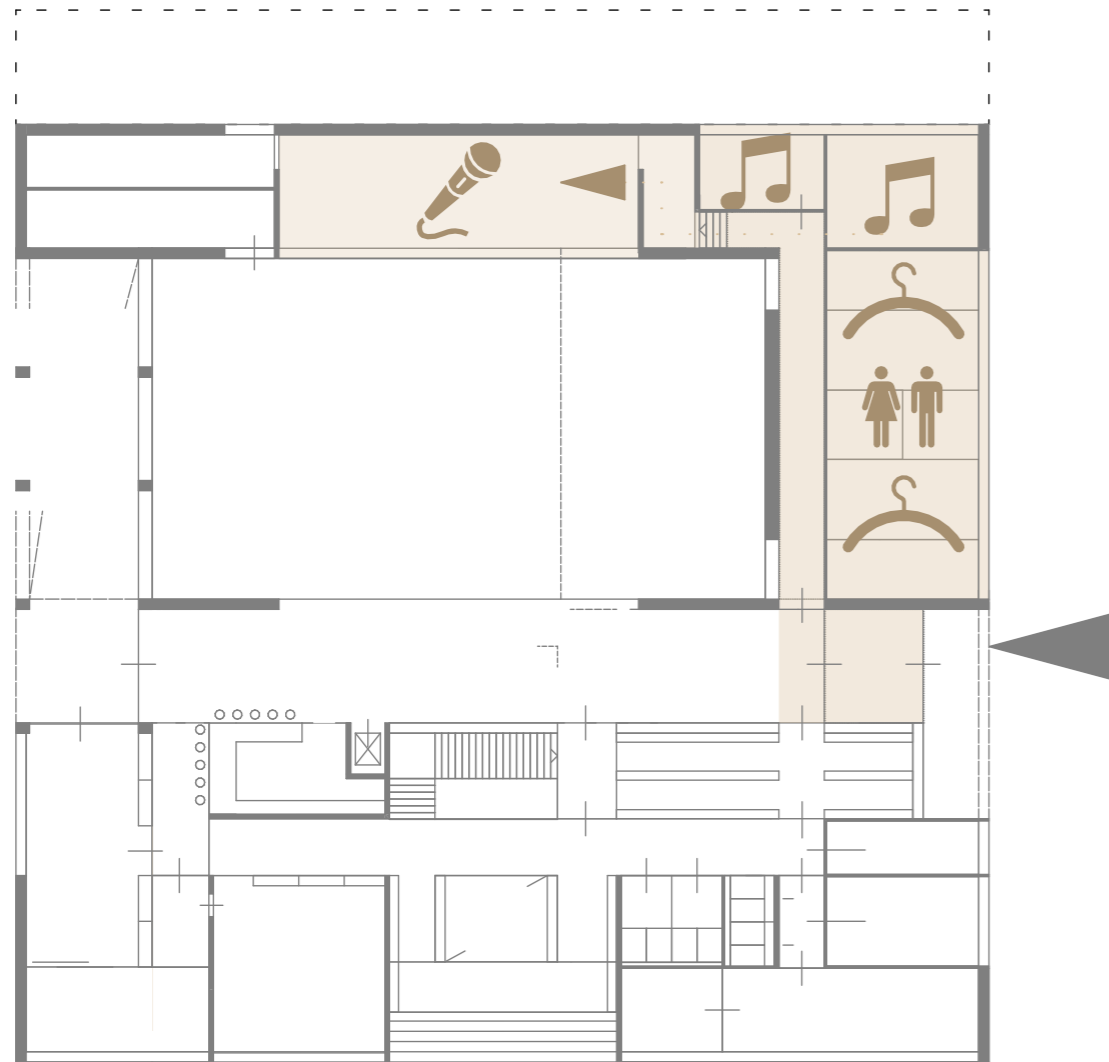

Mehrzwecksaal

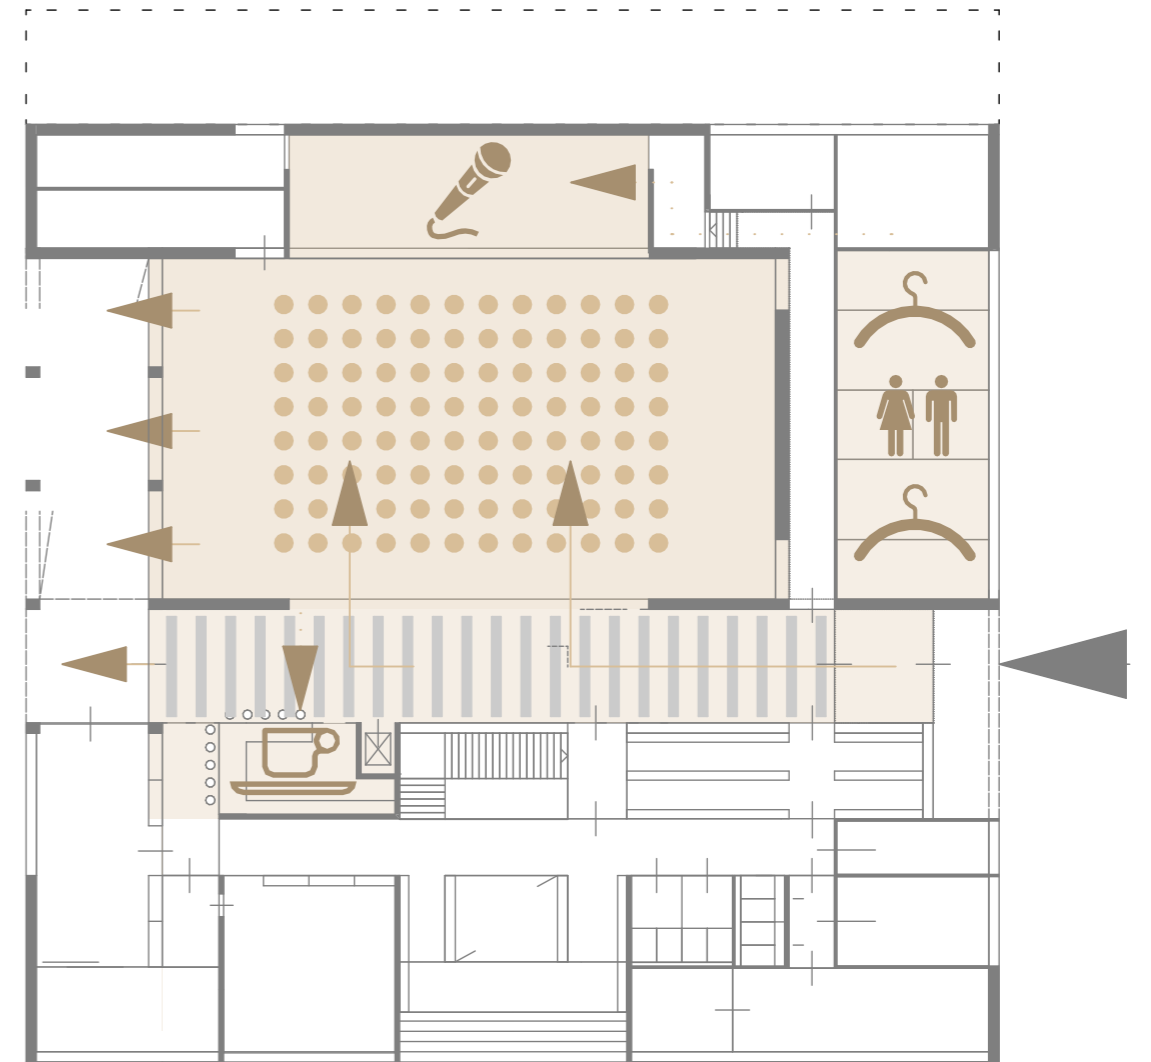


Präsentationskonzept 07.09.2023

Neubau Volksschule Würflach
Gemeinde Würflach

ARGE: Architekten
Waldhör+Weismann

 Manfred Waldhör
Architekt

4020 Linz, Herrenstraße 13
T 0732 77 17 91 M 0 676 562 22 02

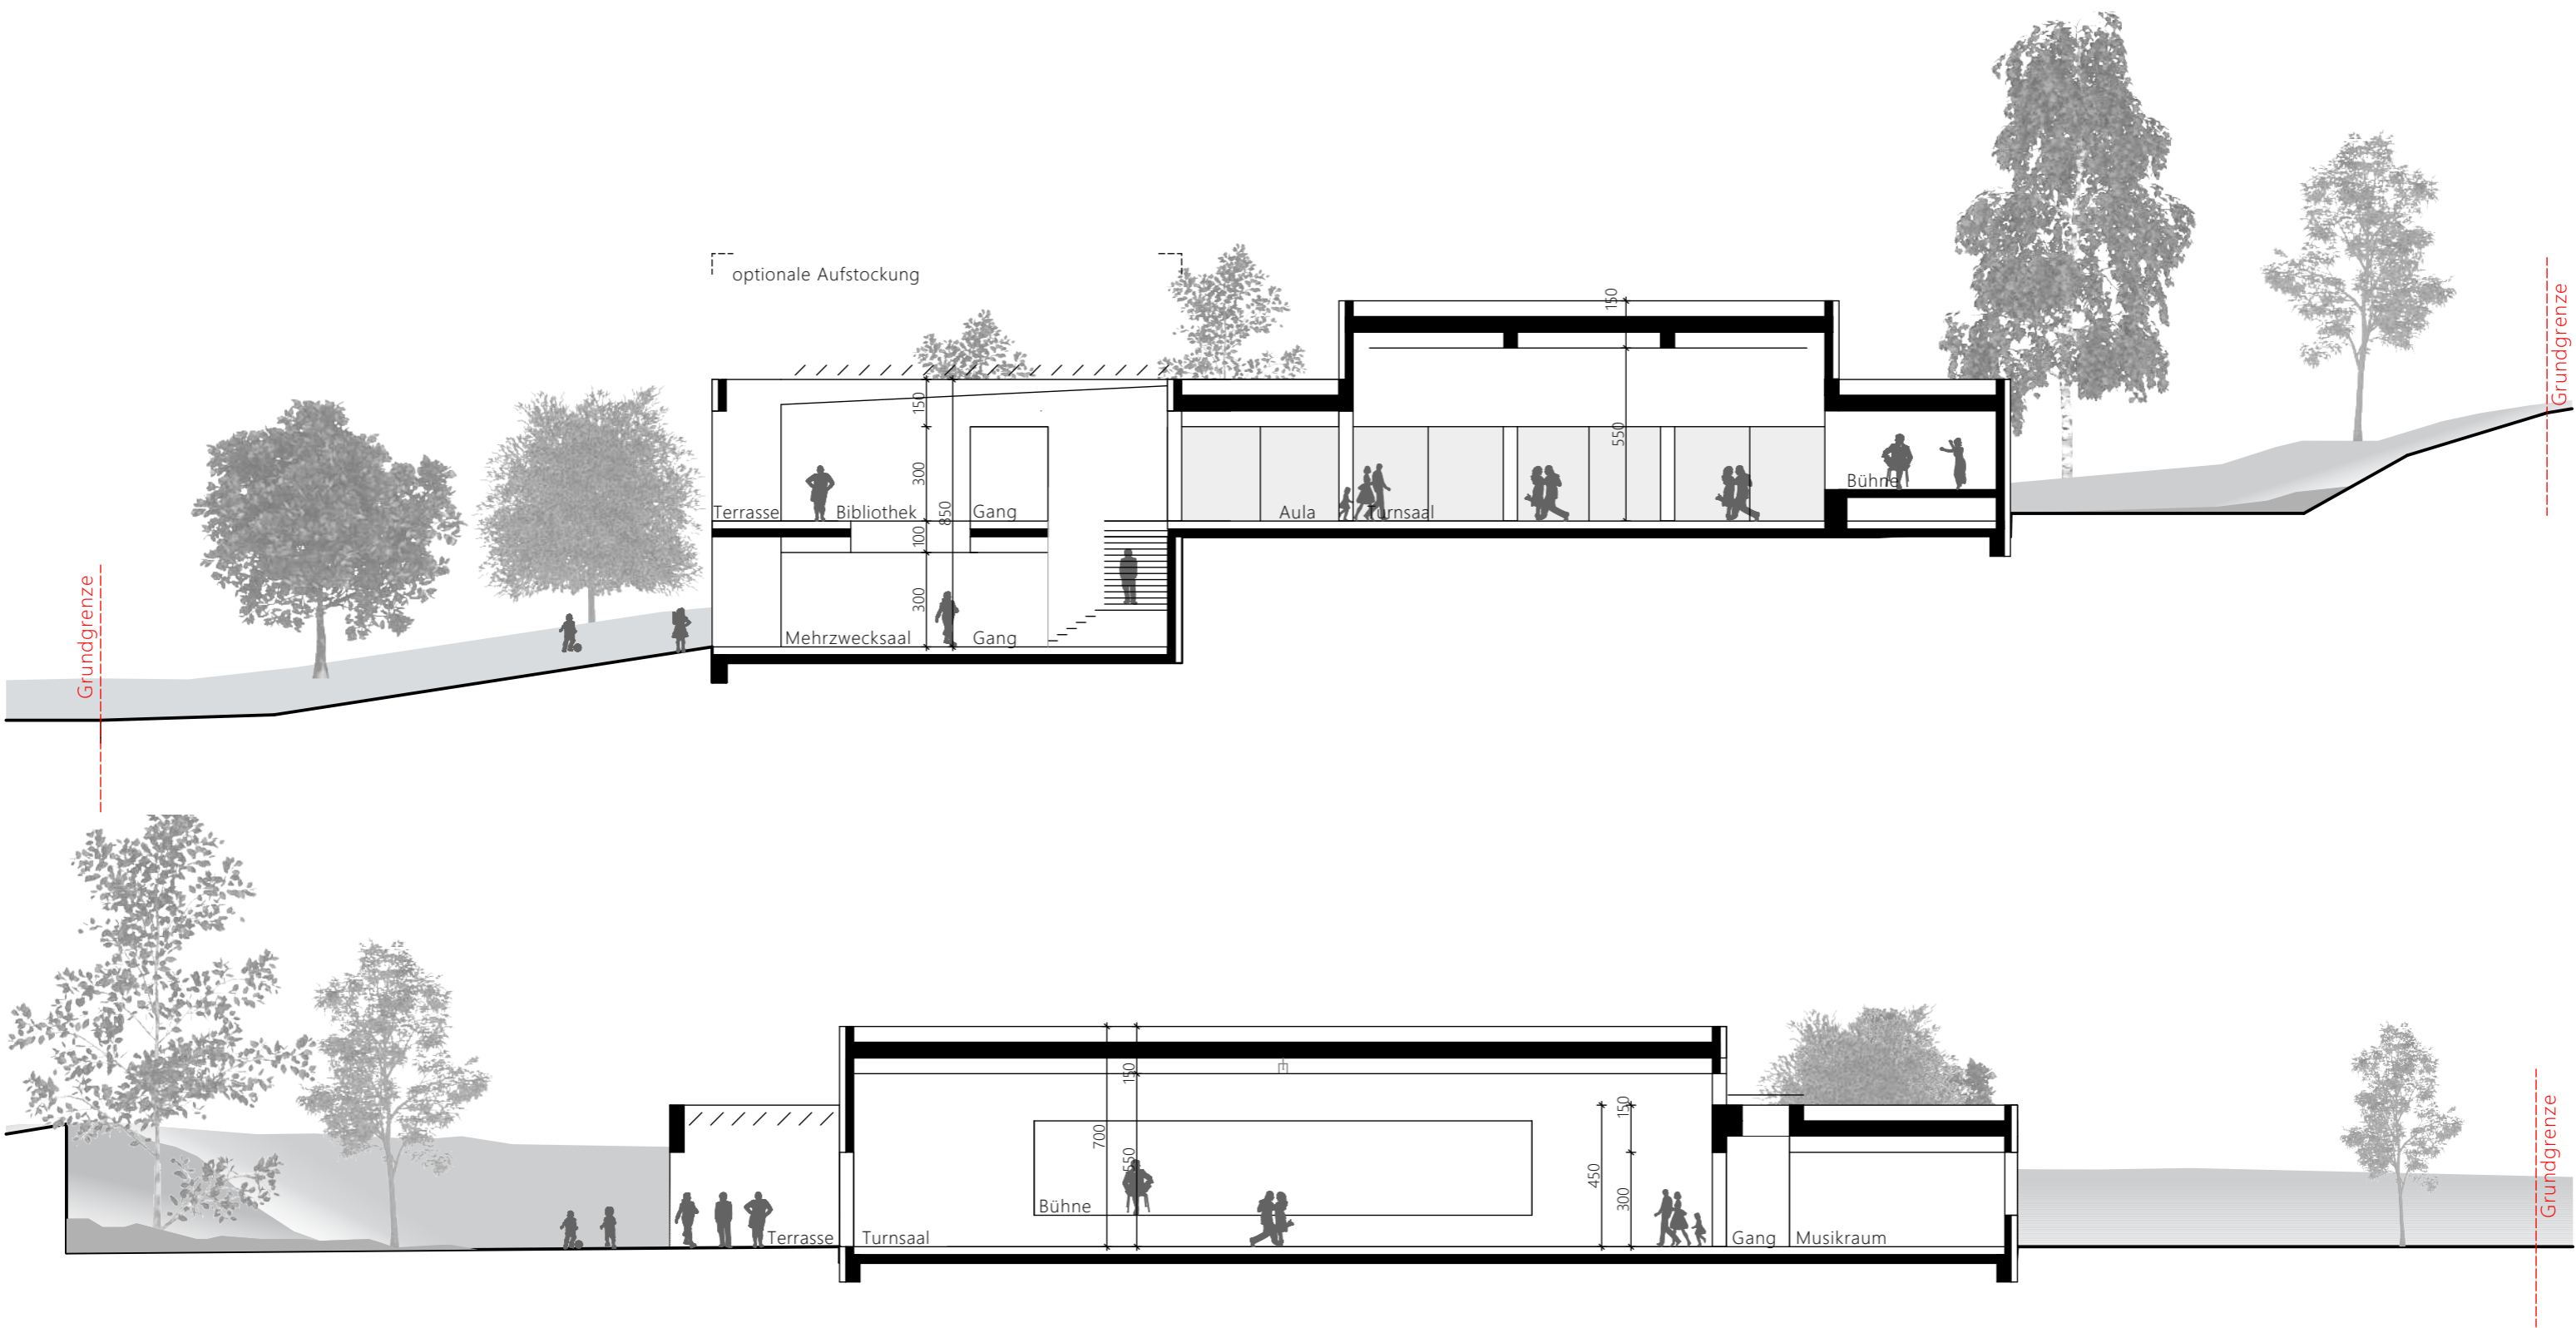




Präsentationskonzept 07.09.2023

Neubau Volksschule Würflach
Gemeinde Würflach

ARGE: Architekten
Waldhör+Weismann

Manfred Waldhör
Architekt

4020 Linz, Herrenstraße 13
T 0732 77 17 91 M 0 676 562 22 02

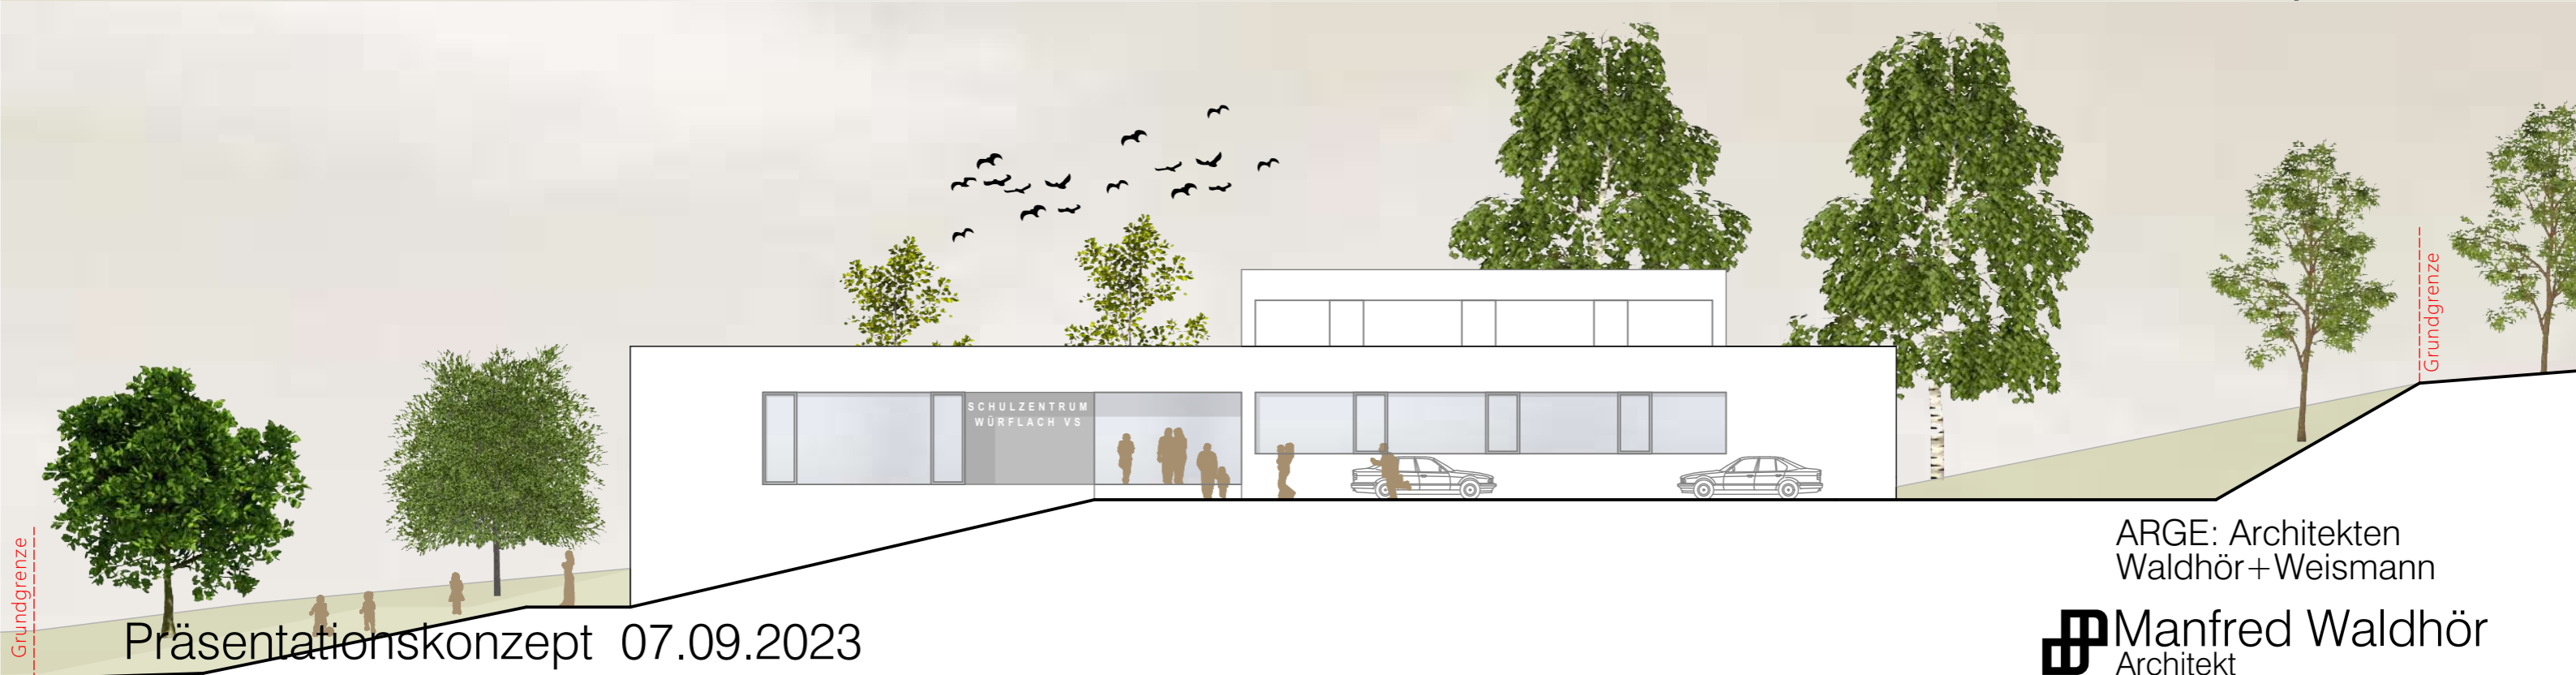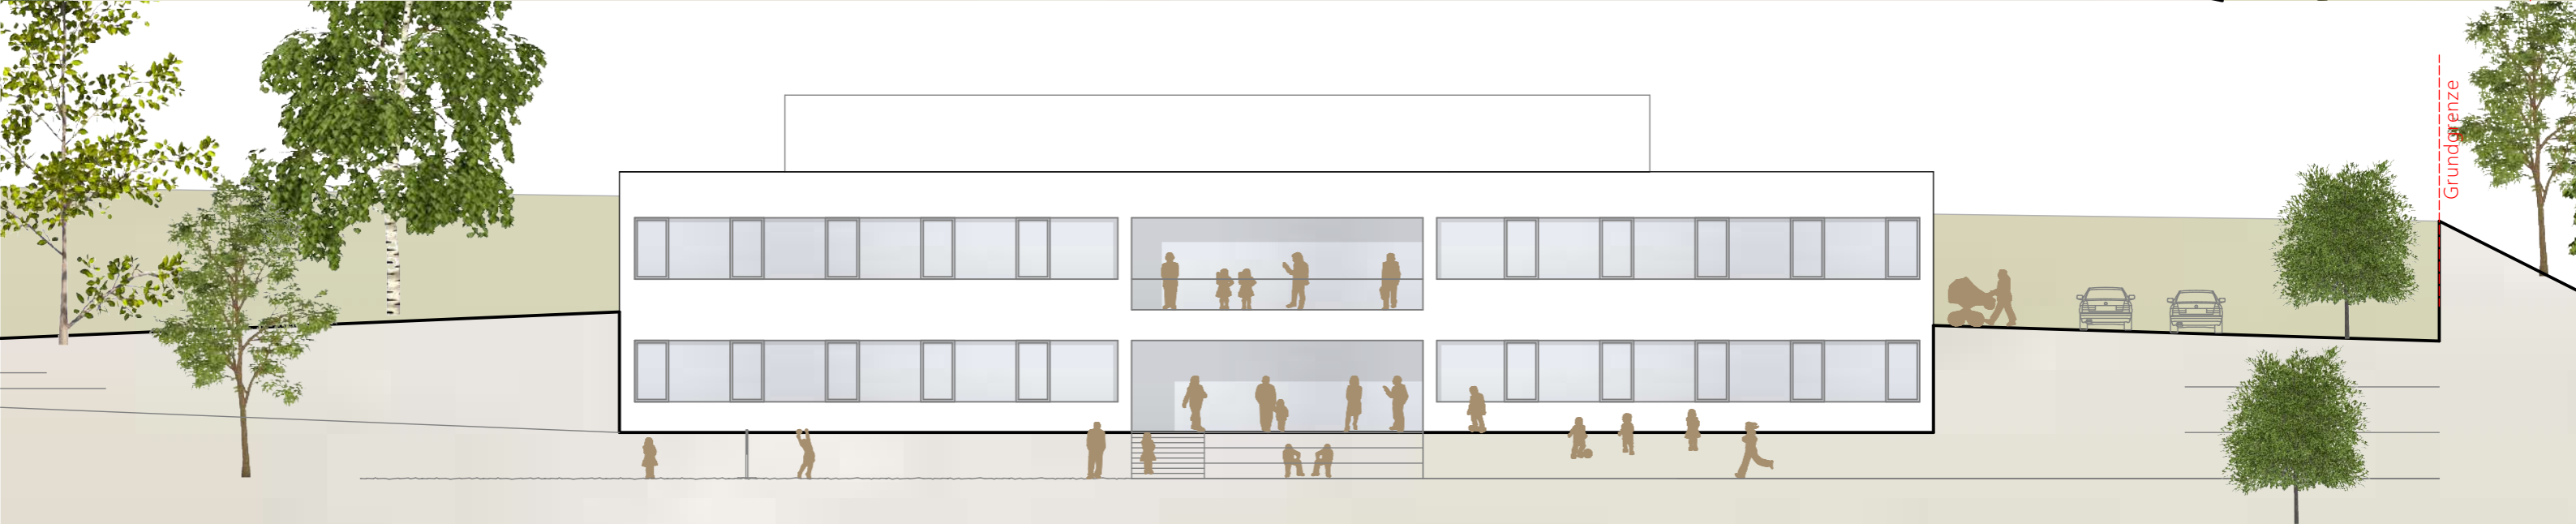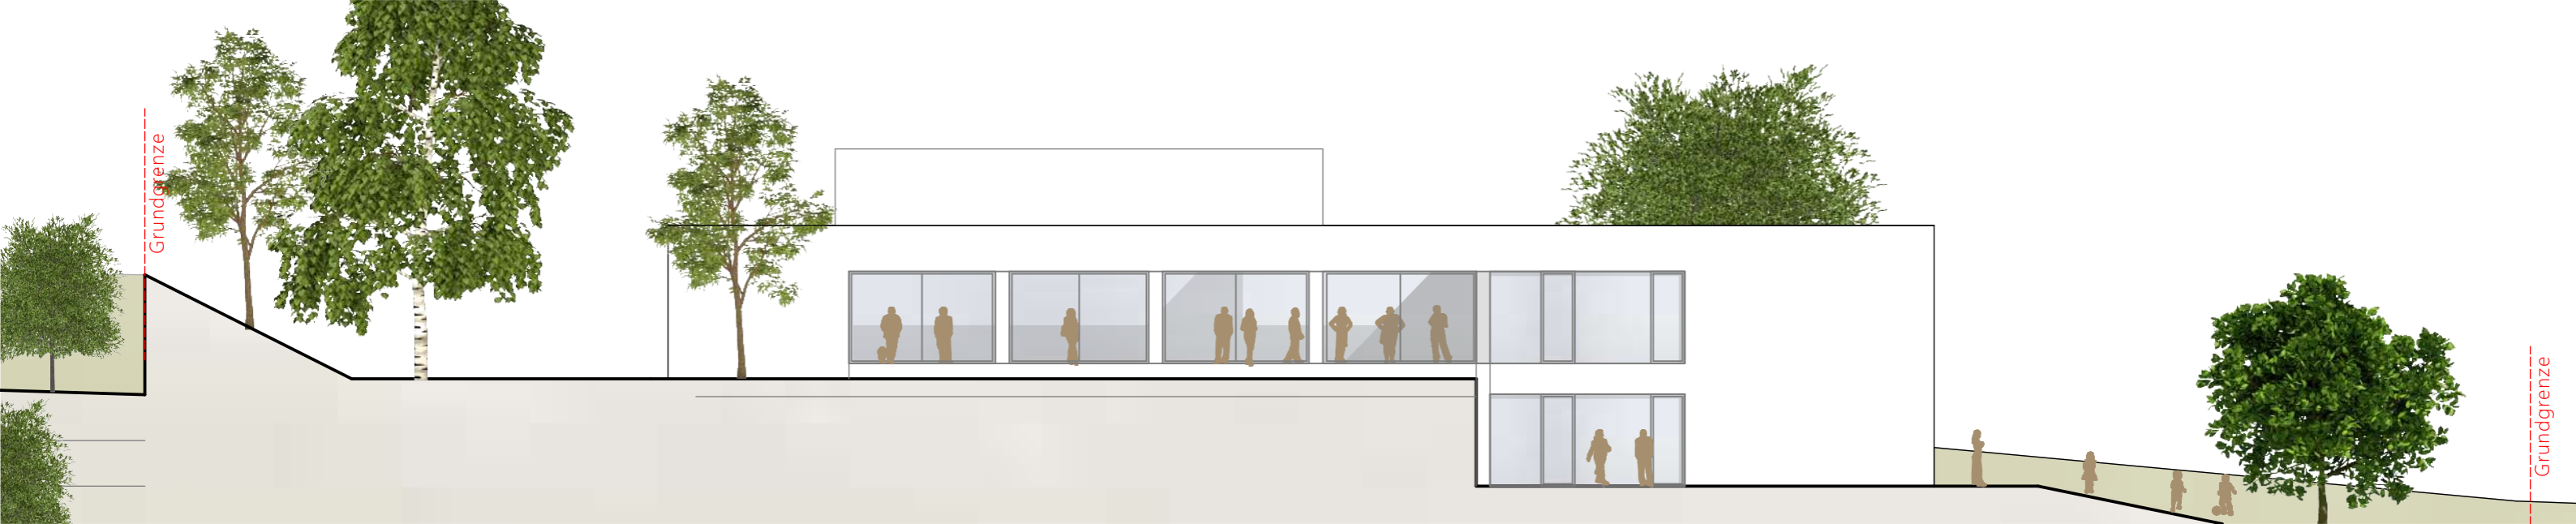


Präsentationskonzept 07.09.2023

Neubau Volksschule Würflach
Gemeinde Würflach

ARGE: Architekten
Waldhör+Weismann

Manfred Waldhör
Architekt

4020 Linz, Herrenstraße 13
T 0732 77 17 91 M 0 676 562 22 02

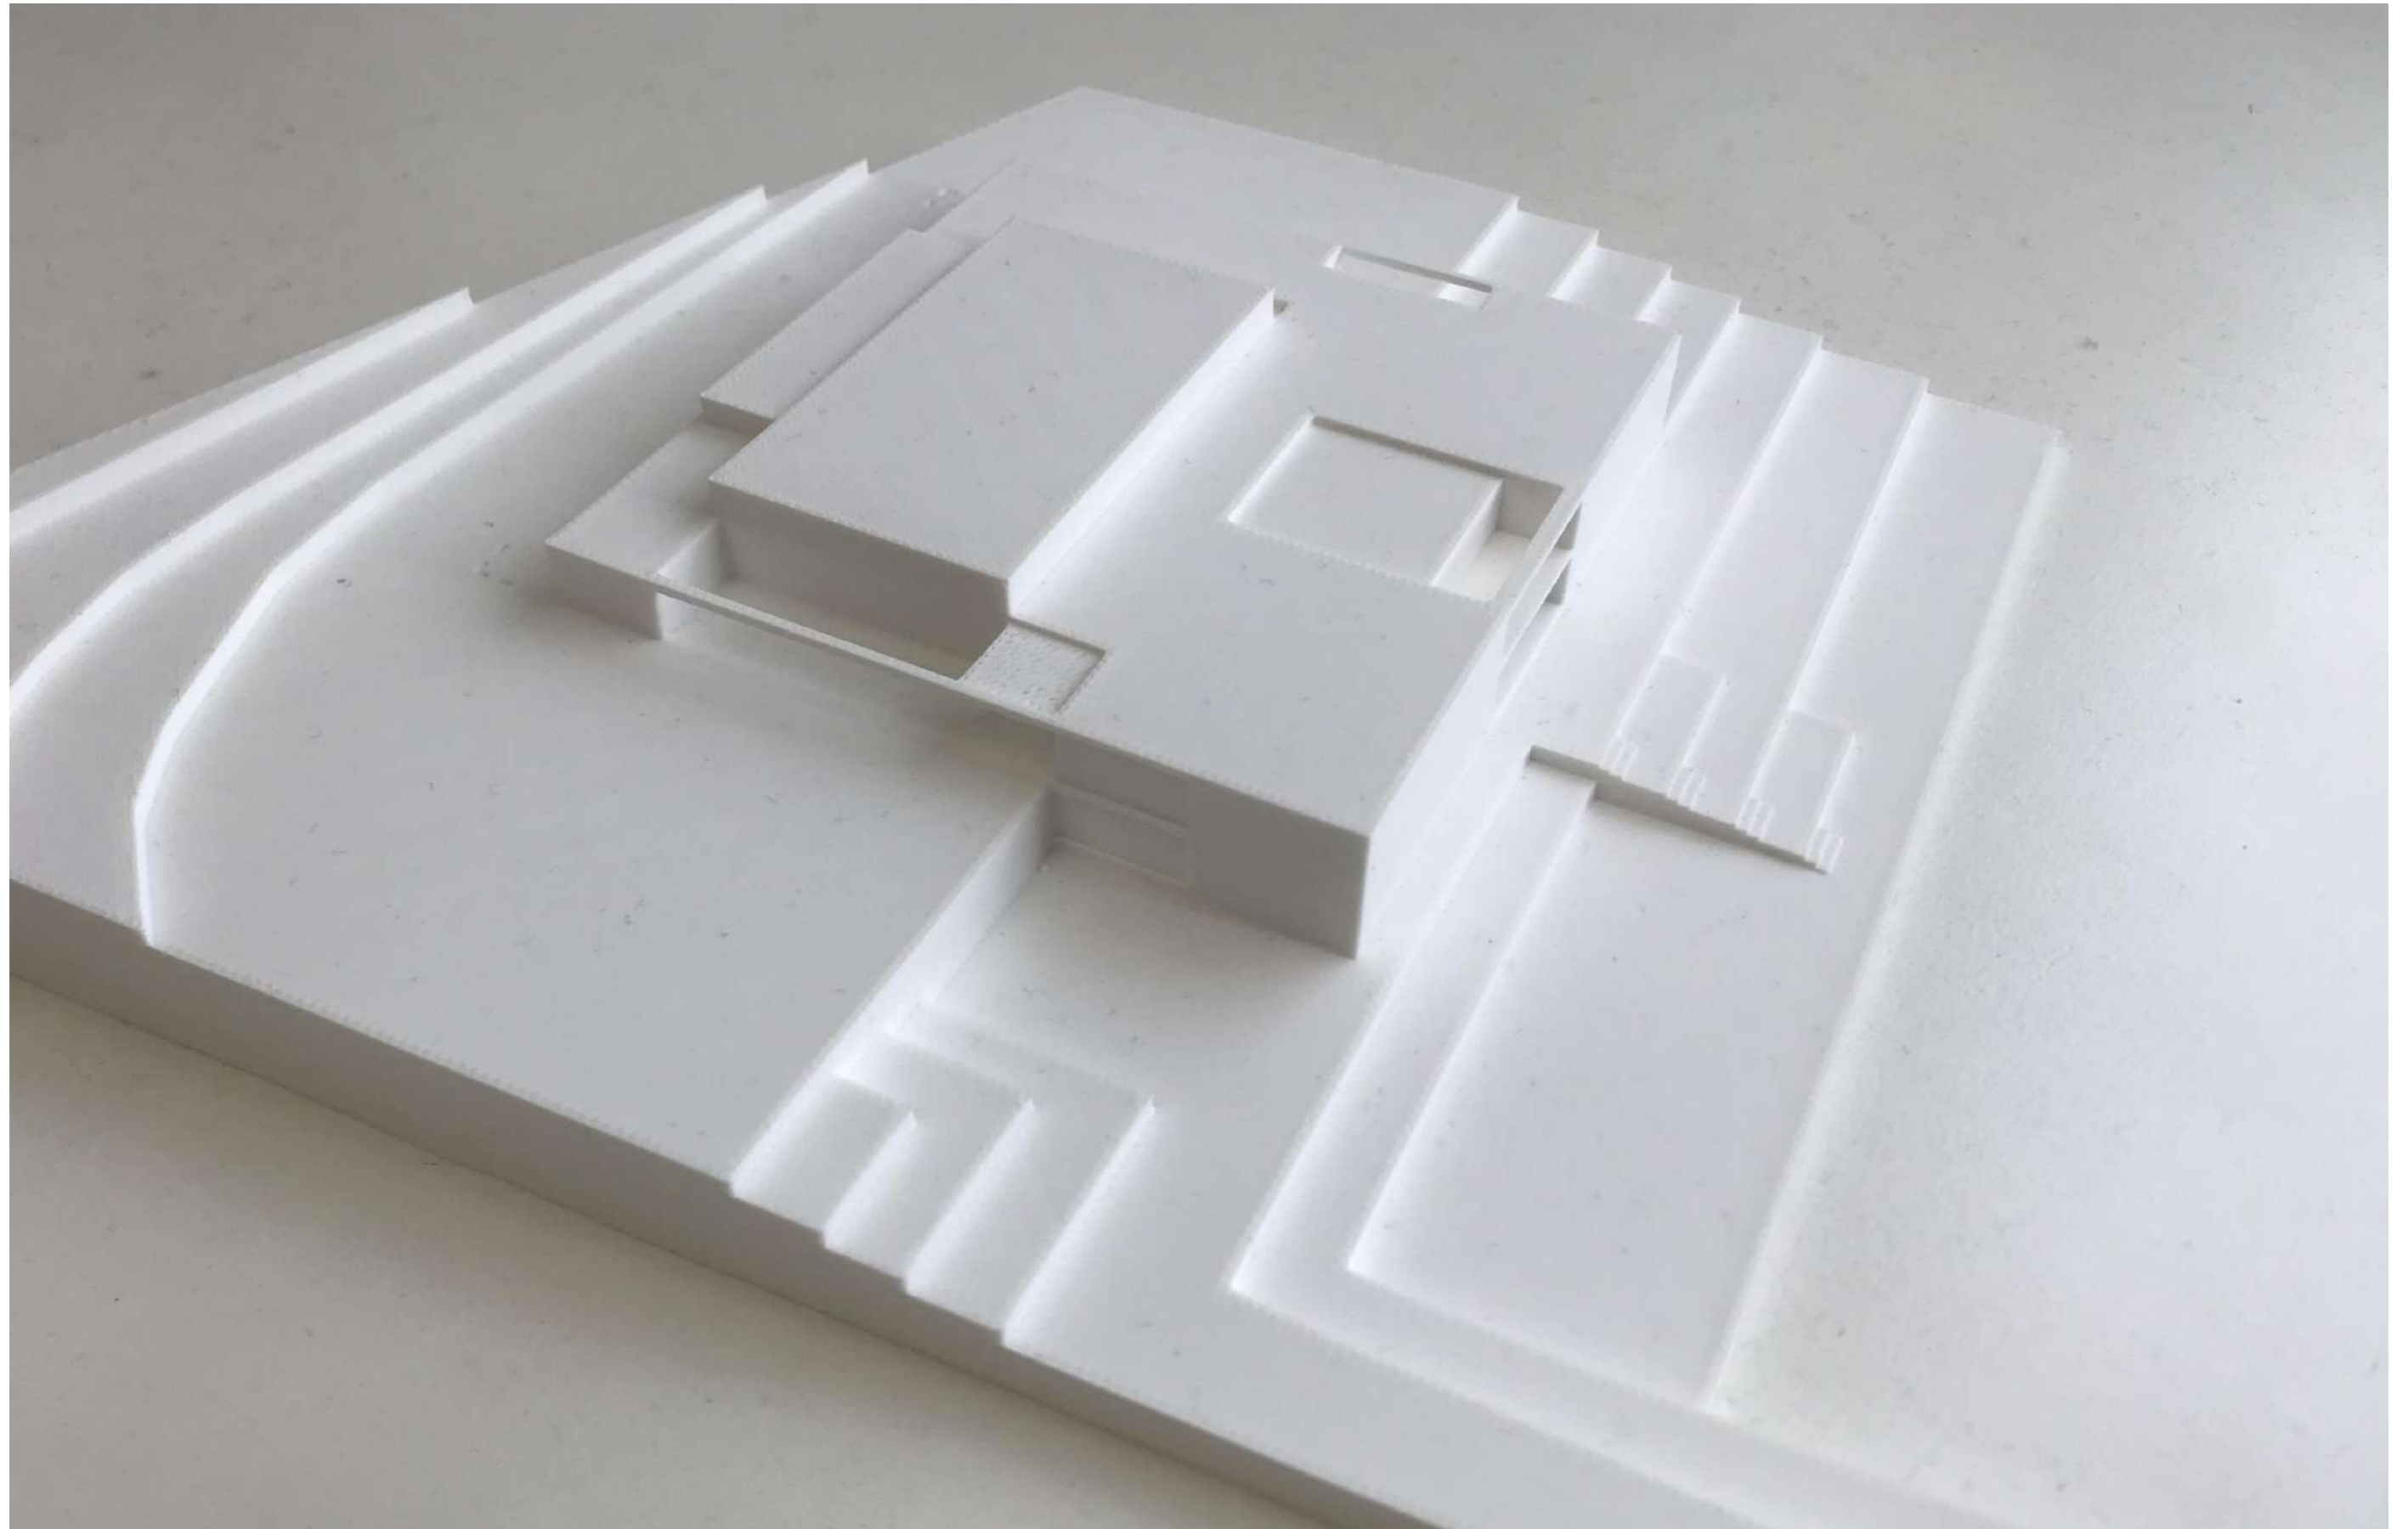

Präsentationskonzept 07.09.2023

Neubau Volksschule Würflach
Gemeinde Würflach

ARGE: Architekten
Waldhör+Weismann

 **Manfred Waldhör**
Architekt
4020 Linz, Herrenstraße 13
T 0732 77 17 91 M 0 676 562 22 02